



กองช่าง
องค์การบริหารส่วนตำบลนา

โครงการขุดลอกคูคลองและขุดลอก
คลองนาฝาย และคันดิน (ซ้ายและขวา)
บ้านนาฝาย หมู่ที่ 17 ตำบลนาฝาย
อำเภอเสนา จังหวัดสุรินทร์

เขียนแบบ
นายปิยะพงษ์ เสียมดี
คนงานทั่วไป (งานโยธา)

ตรวจสอบ
(นายสุรเชษฐ์ เสียมดี)
นายช่างโยธาปฏิบัติงาน

(นายปฐมพร เสียมดี)
ผู้อำนวยการกองช่าง

เห็นชอบ
(นายสุรินทร์ ศรีเงินเพียร)
ปลัดองค์การบริหารส่วนตำบลนา

อนุมัติ
(นางเนตรมา เหมอินวงษา)
นายกองค์การบริหารส่วนตำบลนา


ทำสัญญาจ้างแบบก่อสร้างนี้ ขึ้นนาม
กับสำนักงานโยธาธิการและผังเมือง
ณ สำนักงานโยธาธิการและผังเมือง
DO NOT SCALE DRAWINGS: ALL
MEASUREMENTS MUST BE CHECKED
AT THE SITE BY THE CONTRACTOR

เลขที่แบบ

หน้า



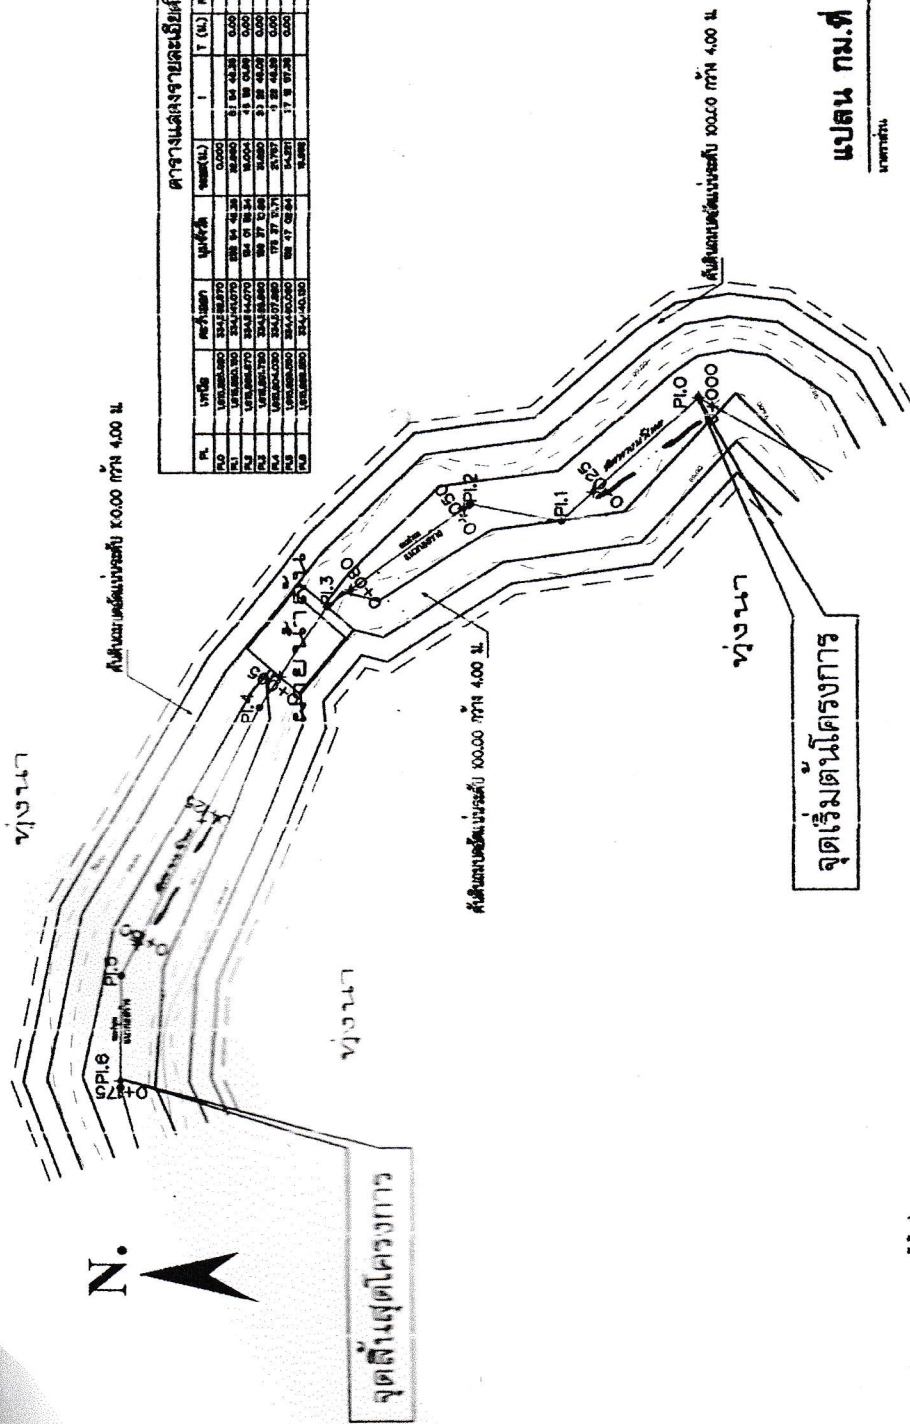

แปลน กม.ที่ 0+000 - 0+175

ขนาด 1:200

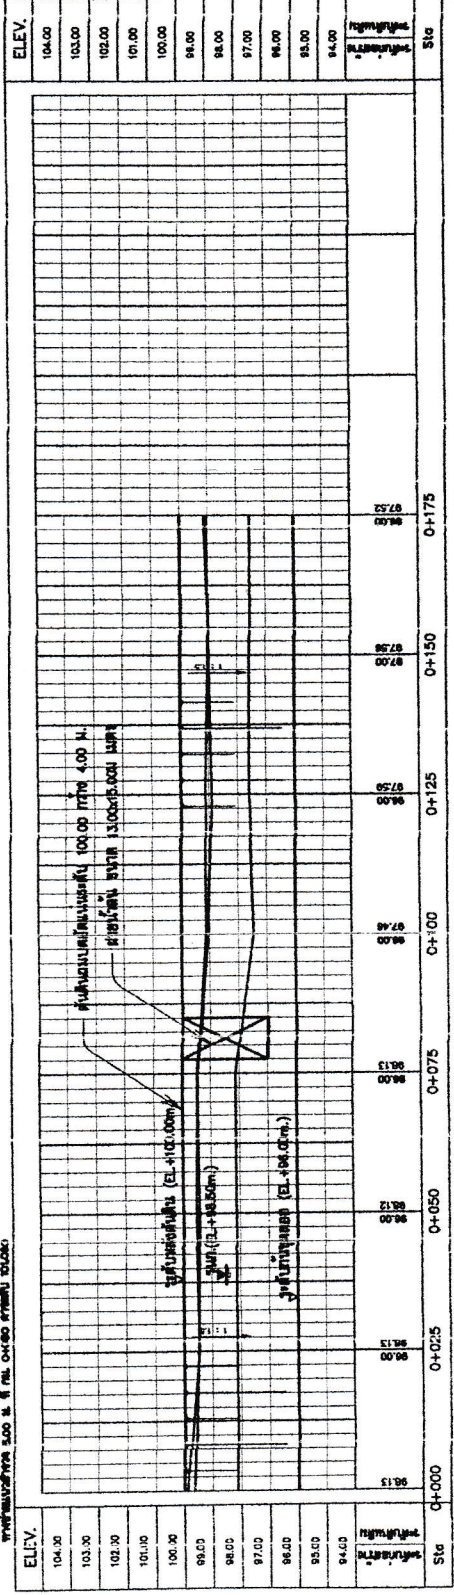

รูปตัดตามยาว

ขนาด 1:200