


โครงการก่อสร้างถนนคอนกรีตเสริมเหล็ก
หมู่ที่ 13 บ้านปะปูล เส้นทางของปะปูลน้อย ถึงศูนย์พัฒนาเด็กเล็ก
ตำบลตาเบา อำเภอปราสาท จังหวัดสุรินทร์
กว้าง 4.00 เมตร ยาว 95.00 เมตร หนา 0.15 เมตร
หรือพื้นที่ไม่น้อยกว่า 380.00 ตร.ม. ไหลทางข้างละ 0.30 เมตร

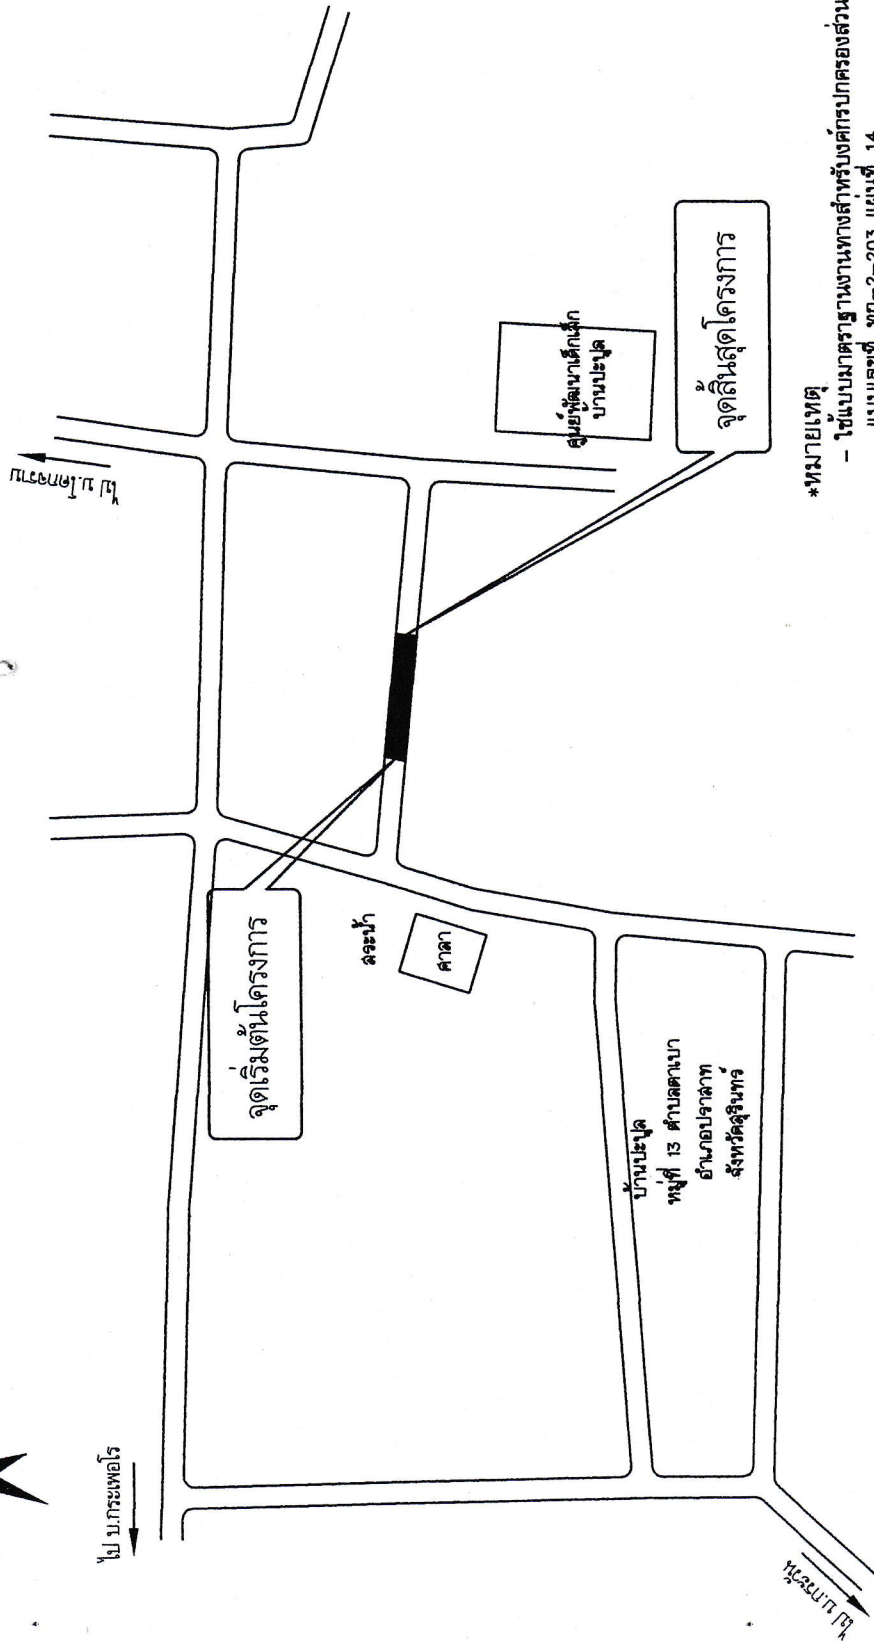


- *หมายเหตุ
- ใช้แบบมาตรฐานงานทางสำหรับโครงการปกครองส่วนท้องถิ่น
 - แบบเลขที่ ทด-2-203 แผ่นที่ 14
 - ยกเลิกชั้นพื้นทางเดิมเกลี่ยปรับแต่งระดับและบดอัดให้แน่น ให้มีลูกรังมีความหนา 0.20m. CBR > 25% บดอัดแน่นไม่น้อยกว่า 95% MODIFIED PROCTOR BENSITY
 - ยกเลิกดินถมคันทาง ค่า CBR > 4% บดอัดแน่นไม่น้อยกว่า 95% STANDARD PROCTOR DENSITY


แผนผังที่ตั้งโครงการ พอสังฯ




กองช่าง องค์การบริหารส่วนตำบลตาเบา	
แบบ	โครงการก่อสร้างถนนคอนกรีตเสริมเหล็ก หมู่ที่ 13 บ้านปะปูล เส้นทางของปะปูลน้อย ถึงศูนย์พัฒนาเด็กเล็ก ตำบลตาเบา อำเภอปราสาท จังหวัดสุรินทร์
เขียนแบบ	ชื่อย่อ:
ตรวจล้อน	(นายสุรเชษฐ สัมบุรณ) นายช่างโยธาปฏิบัติงาน
ตรวจ (นายสุรเชษฐ สัมบุรณ) นายช่างโยธาปฏิบัติงาน	ตรวจ:
เห็นชอบ	(นายปฐมพร เลี่ยมดี) ผู้อำนวยการกองช่าง
(นายสิริจันทร์ คณึงเพียร) ปลัดองค์การบริหารส่วนตำบลตาเบา	
อนุมัติ	อนุมัติ:
(นางเนตรมา เหมื่อนวาท) นายกองค์การบริหารส่วนตำบลตาเบา	
ห้ามริ้วรอยตามแบบก่อสร้างนี้ รับหน้า ก่อสร้างจะต้องระบุ, วัสดุขนาดทั้งหมด ณ สถานที่ก่อสร้างจริง ก่อนลงมือทำงาน DO NOT SCALE DRAWINGS; ALL MEASUREMENTS MUST BE CHECKED AT THE SITE BY THE CONTRACTOR	
Scale :	
เลขที่แบบ	35/2562
จำนวนแผ่น	2
หน้า	2/3

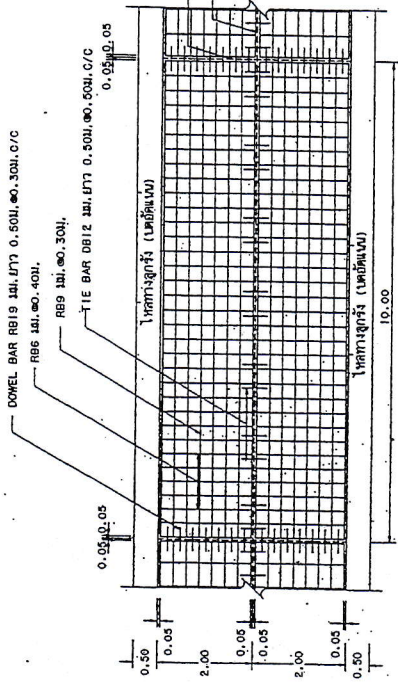


รูปหน้าผิวจราจรคอนกรีตเสริมเหล็ก

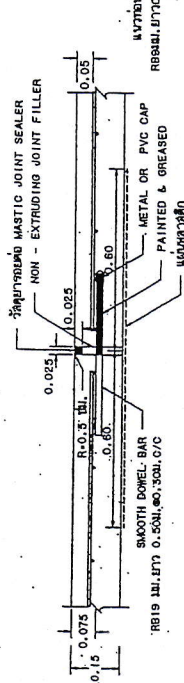



ขยายรูปต่อ EXPANSION JOINT

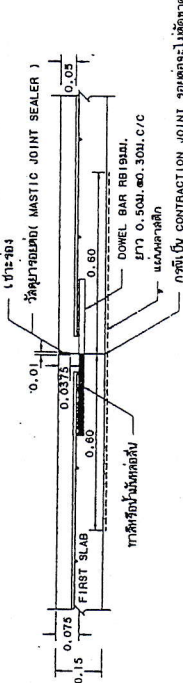


ขยายรูปต่อ CONSTRUCTION JOINT และ CONTRACTION JOINT

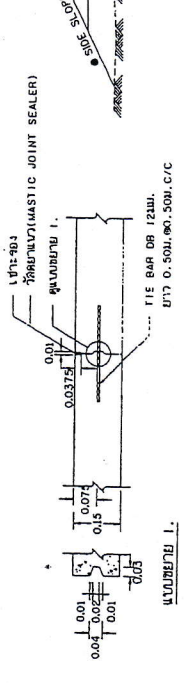



ขยายรูปต่อ LONGITUDINAL JOINT

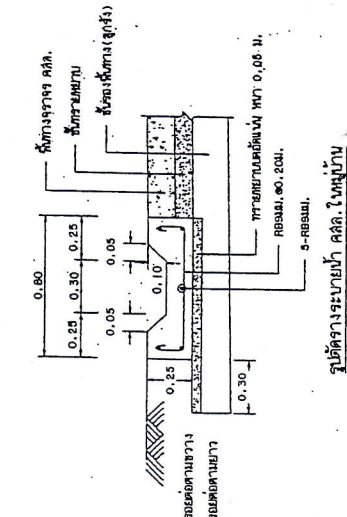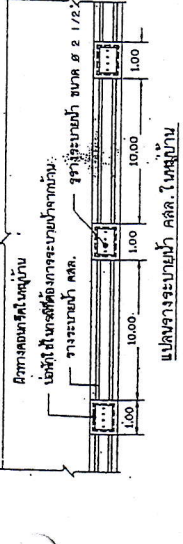


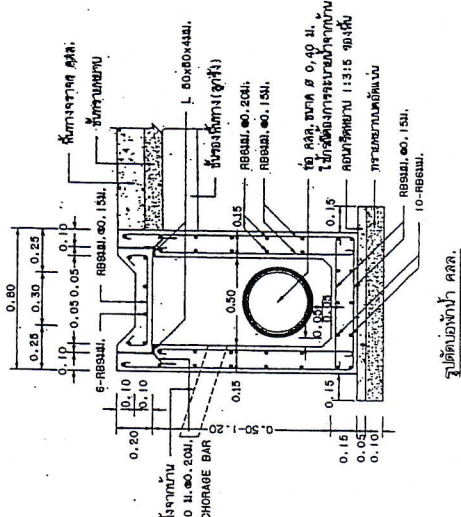


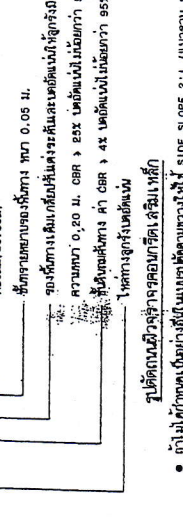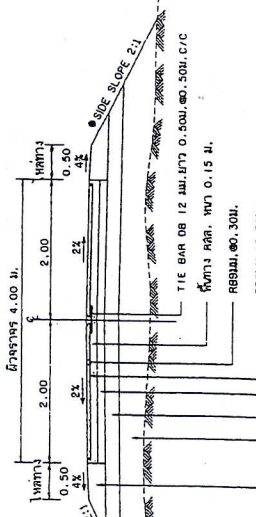

ตารางที่ 1. แสดงขนาดของ WIRED MESH ที่ใช้บน BAR MESH

BAR MESH (f _s = 1,200 Ksc) (เหล็กเส้นขนาด SR 24)	WIRED MESH (f _s = 2,750 Ksc) (เหล็กเส้นขนาด SR 24)
DIA / SPACING	STEEL AREA (ตร. มม./ม.)
Ø 6 มม. @ 0.40 ม.	0.710
Ø 8 มม. @ 0.30 ม.	0.419
Ø 9 มม. @ 0.30 ม.	0.940

หมายเหตุ





