

กองช่าง

องค์การบริหารส่วนตำบลนา


เขียนแบบ

นายปิยะพงษ์ เลี่ยมดี
คนงานทั่วไป (งานโยธา)

ตรวจสอบ

(นายสุรเชษฐ์ สัจจรัตน์)
นายช่างโยธาปฏิบัติงาน

(นายประพนธ์ เลี่ยมดี)
ผู้อำนวยการกองช่าง

เห็นชอบ

(นายสุรเชษฐ์ สัจจรัตน์)
นายช่างโยธาปฏิบัติงาน

อนุมัติ

(นางเนตรมา เหมอนานา)
นายกองค์การบริหารส่วนตำบลนา

DO NOT SCALE DRAWINGS. ALL
MEASUREMENTS MUST BE CHECKED
AT THE SITE BY THE CONTRACTOR

เลขที่แบบ

หน้า 6 5/6



จุดสิ้นสุดโครงการ

จุดเริ่มต้นโครงการ



แปลน กม.ที่ 0+000 - 0+175

ขนาดเส้น

จุดเริ่มต้นแบบที่ 100.00 กว. 4.00 ม.


จุดสิ้นสุดแบบที่ 100.00 กว. 4.00 ม.

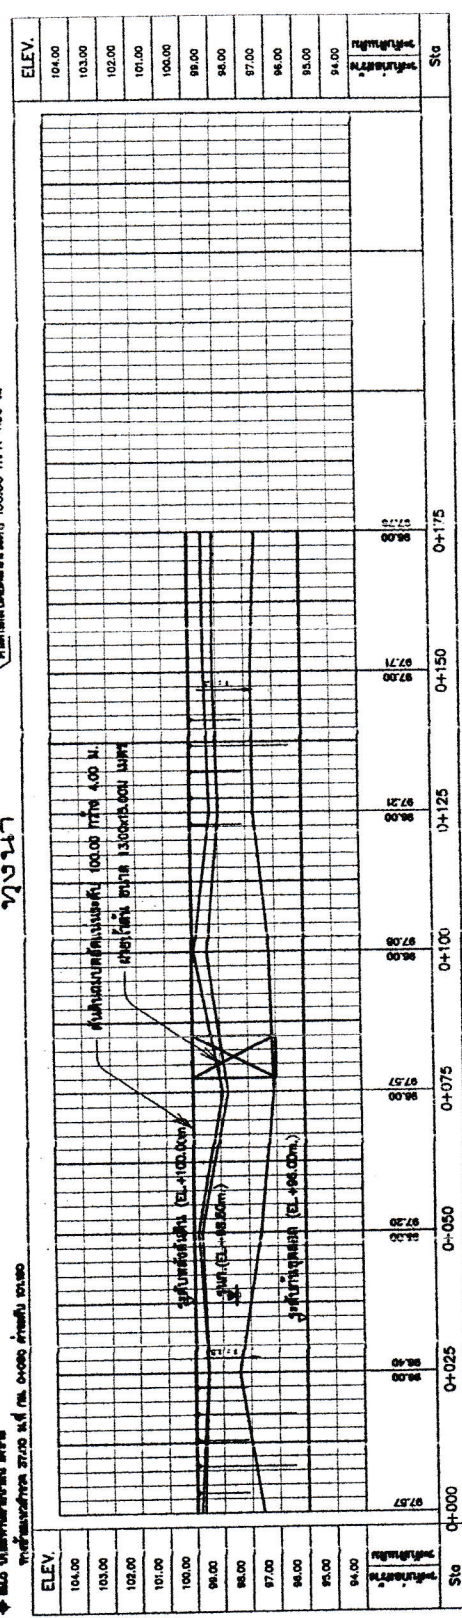

รูปตัดตามยาว

ขนาดเส้น

1:200

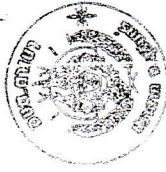

กองช่าง

องค์การบริหารส่วนตำบลนาบ

โครงการขุดลอกคูคลองเพื่อระบายน้ำ
ขุดลอกคูคลอง และสร้างฝาย (ลำห้วยนาบ)
บ้านนาบ หมู่ที่ 15 ตำบลนาบ
อำเภอเสนาห์ จังหวัดสุรินทร์

เขียนแบบ

นายปิยะพงษ์ เลี่ยมดี
คนงานทั่วไป (งานโยธา)

ตรวจลือ

(นายสุรเชษฐ์ สันติ)
นายช่างโยธาปฏิบัติงาน

(นายปฐมพร เลี่ยมดี)
ผู้อำนวยการกองช่าง

เซ็นเซอร์

(นายสุรินทร์ คุ้มเจริญ)
ปลัดองค์การบริหารส่วนตำบลนาบ

อนุมัติ

(นางเนตรภา เทื่อนวลา)
นายกองค์การบริหารส่วนตำบลนาบ


ทำสัญญารับจ้างขุดลอกคูคลอง
และสร้างฝาย (ลำห้วยนาบ) โดย
มีสัญญาจ้างขุดลอกคูคลอง
DO NOT SCALE DRAWINGS. ALL
MEASUREMENTS MUST BE CHECKED
AT THE SITE BY THE CONTRACTOR

เลขที่แบบ


หน้า

รูปตัดตามขวาง


แนวกว้าง 1:200
แนวลึก 1:500

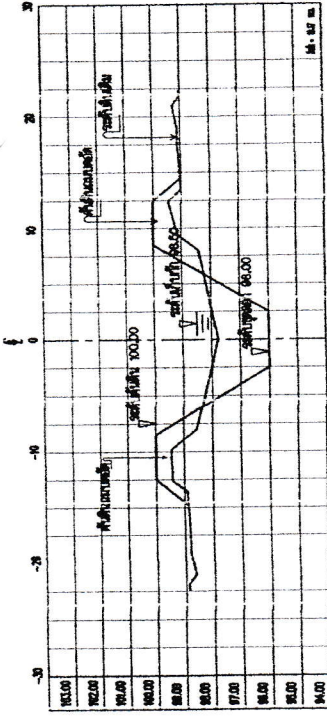



รูปตัดที่ Sta 0+175

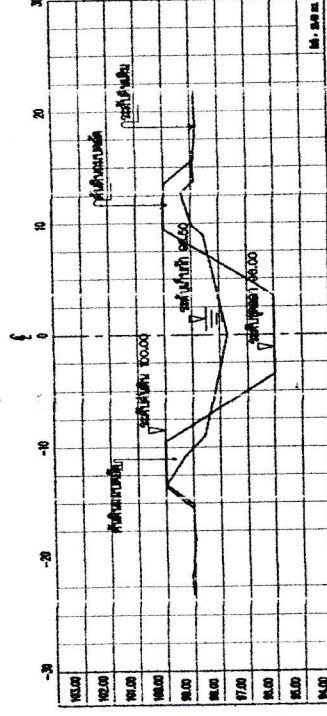


รูปตัดที่ Sta 0+180

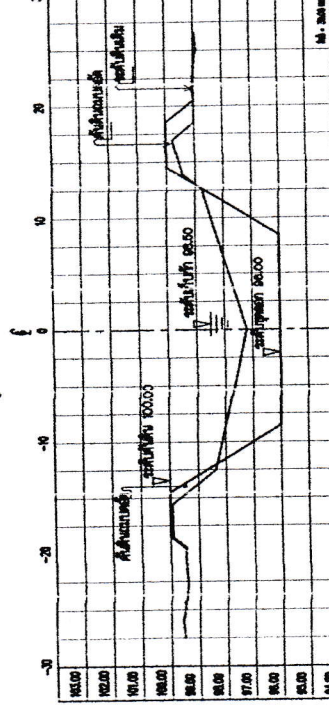


รูปตัดที่ Sta 0+185

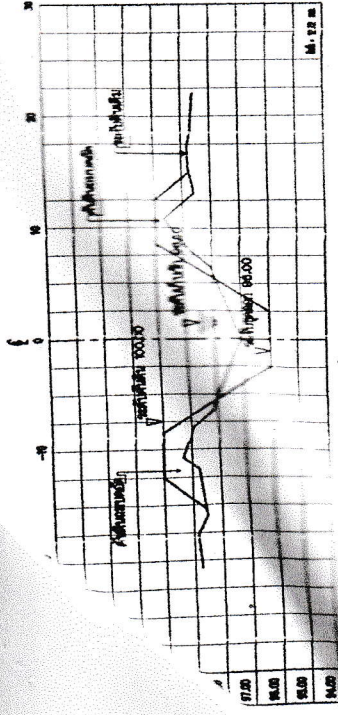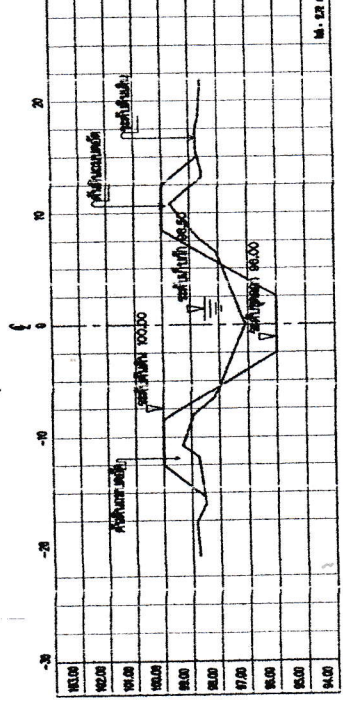

รูปตัดที่ Sta 0+180

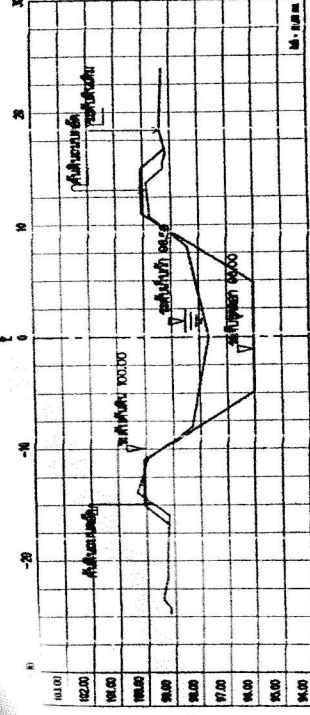

รูปตัดที่ Sta 0+185

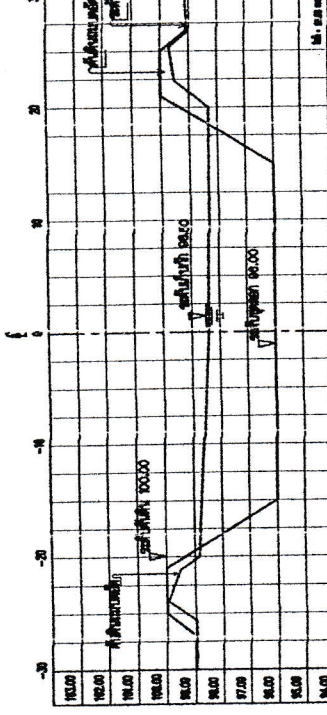

รูปตัดที่ Sta 0+190

