



กองช่าง
องค์การบริหารส่วนตำบลนา

แบบ
โครงการก่อสร้างถนนคอนกรีตเสริมเหล็ก
หมู่ที่ 12 บ้านขาว อ.บึงสามพัน จ.พิจิตร

เขียนแบบ
นายวิชาญ งามเมือง
เจ้าพนักงานช่าง

ตรวจสอบ
(นายสุรเชษฐ์ สัตยธร)
นายวิชาญ งามเมือง

(นายประจักษ์ เพ็ญศรี)
ผู้อำนวยการกองช่าง

เห็นชอบ
(นายสุรเชษฐ์ สัตยธร)
ปลัดองค์การบริหารส่วนตำบลนา

อนุมัติ
(นางเบญจมา เพ็ญศรี)
นายกองค์การบริหารส่วนตำบลนา

ทำขึ้นตามแบบก่อสร้างนี้ ผู้รับ
ก่อสร้างจะต้องตรวจสอบ วัสดุและ
งานก่อสร้างก่อนการก่อสร้าง
DO NOT SCALE DRAWINGS. ALL
MEASUREMENTS MUST BE CHECKED
AT THE SITE BY THE CONTRACTOR


Scale :

เลขที่แบบ
34/2562

จำนวน
2

2/3

โครงการก่อสร้างถนนคอนกรีตเสริมเหล็ก
หมู่ที่ 12 บ้านขาว อ.บึงสามพัน จ.พิจิตร
ตำบลนาบ่อคำ อ.บึงสามพัน จ.พิจิตร
กว้าง 5.00 เมตร ยาว 80.00 เมตร หนา 0.15 เมตร
หรือพื้นที่ไม่น้อยกว่า 400.00 ตร.ม. ไหลทางข้างละ 0.50 เมตร

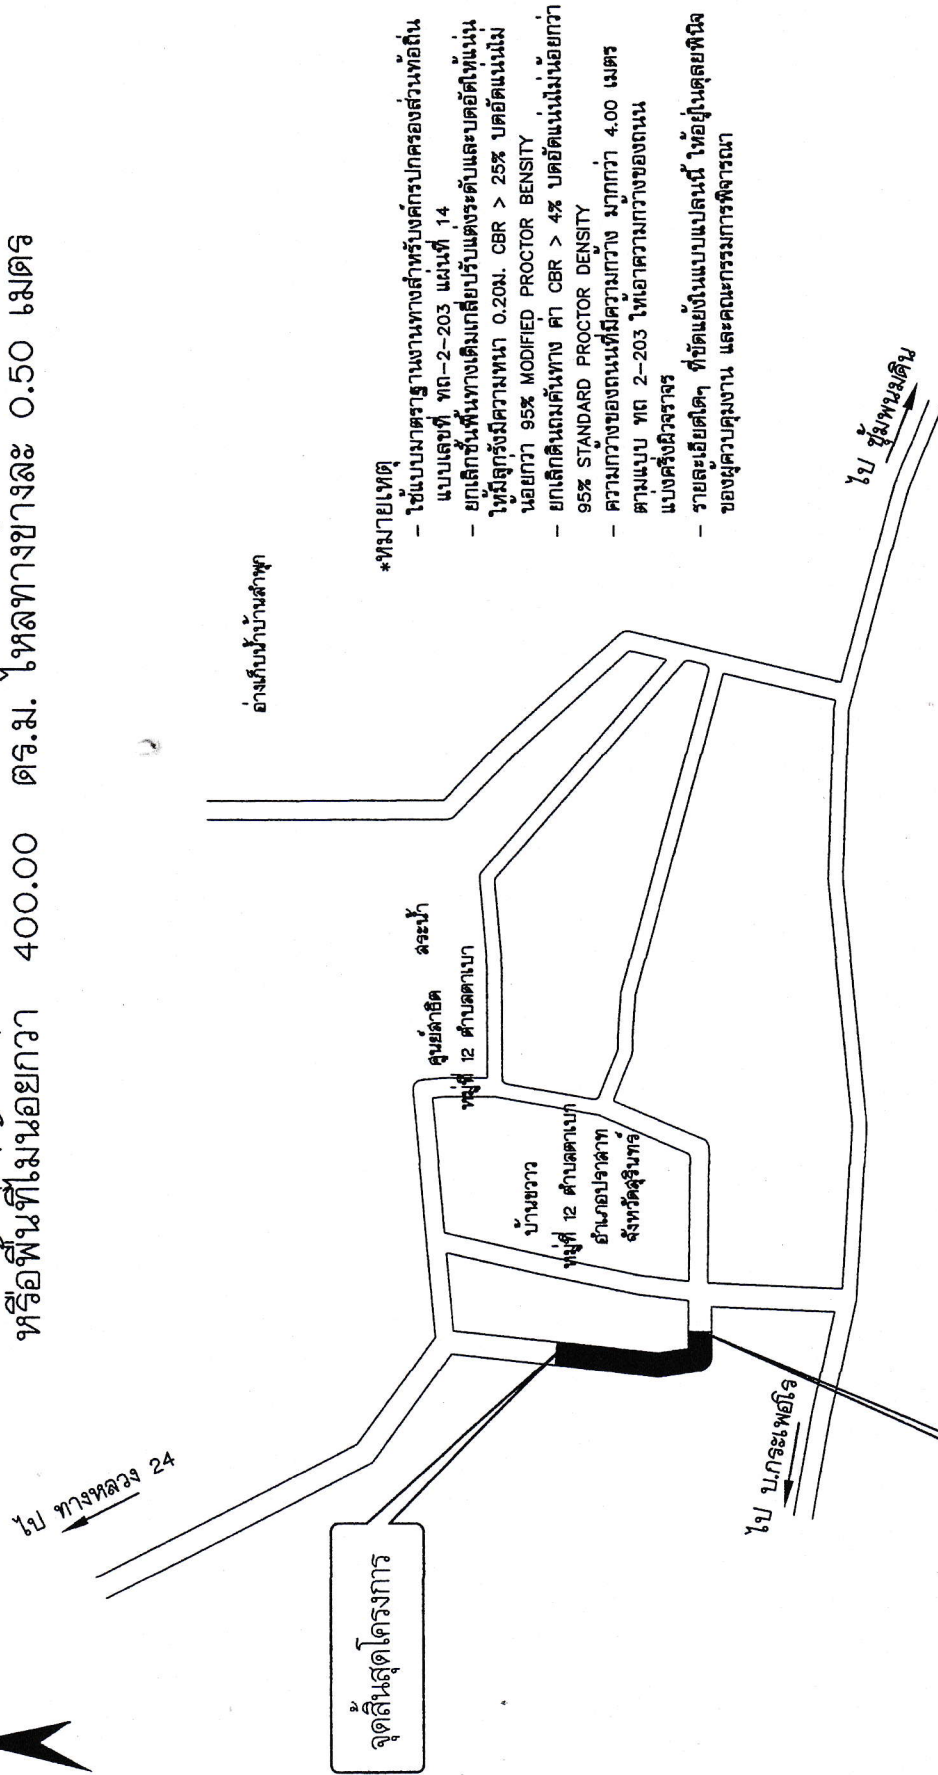

*หมายเหตุ

- ใช้แบบมาตรฐานงานทางสำหรับองค์การบริหารส่วนท้องถิ่น
- แบบเลขที่ ทด-2-203 แผ่นที่ 14
- ยกเลิกชั้นพื้นทางเดิมเปลี่ยนปรับแต่งระดับและบดอัดใหม่
- ให้มีลูกรังมีความหนา 0.20m. CBR > 25% บดอัดแน่นไม่
- น้อยกว่า 95% MODIFIED PROCTOR BENSITY
- ยกเลิกดินถมคันทาง ค่า CBR > 4% บดอัดแน่นไม่น้อยกว่า
- 95% STANDARD PROCTOR DENSITY
- ความกว้างของถนนที่มีความกว้าง มากกว่า 4.00 เมตร
- ตามแบบ ทด 2-203 ให้เอาความกว้างของถนน
- แบ่งครึ่งผิวจราจร
- รายละเอียดใดๆ ที่ขัดแย้งในแบบแปลนนี้ ให้ยึดรายละเอียด
- ของผู้ควบคุมงาน และคณะกรรมการพิจารณา

แผนผังที่จัดโครงการ พอดังแยก













[illegible]




ตารางที่ 1. แล่คงขนาดของ WIRED MESH ที่ใช้บน BAR MESH


BAR MESH ($f_s = 1,200 \text{ Ksc}$) (ใช้เหล็กเสริมขนาด 24)	WIRE MESH ($f_s = 2,750 \text{ Ksc}$) (ใช้เหล็กเสริมขนาด 10)
DIA / SPACING	DIA / SPACING
STEEL AREA (ตร.ม./ม.)	STEEL AREA (ตร.ม./ม.)
Ø 6 มม. @ 40 ซม.	Ø 4 มม. @ 30 ซม.
Ø 9 มม. @ 30 ซม.	Ø 6 มม. @ 30 ซม.
2.12	0.940


— ขนทรายหยาบของกองทาง หน้า 0.05 ม.


ถ้าไม่ได้กำหนดเป็นอย่างอื่นในแบบแปลนหาความสูง SIDE SLOPE 2:1 (แนวราบ : แนวตั้ง)

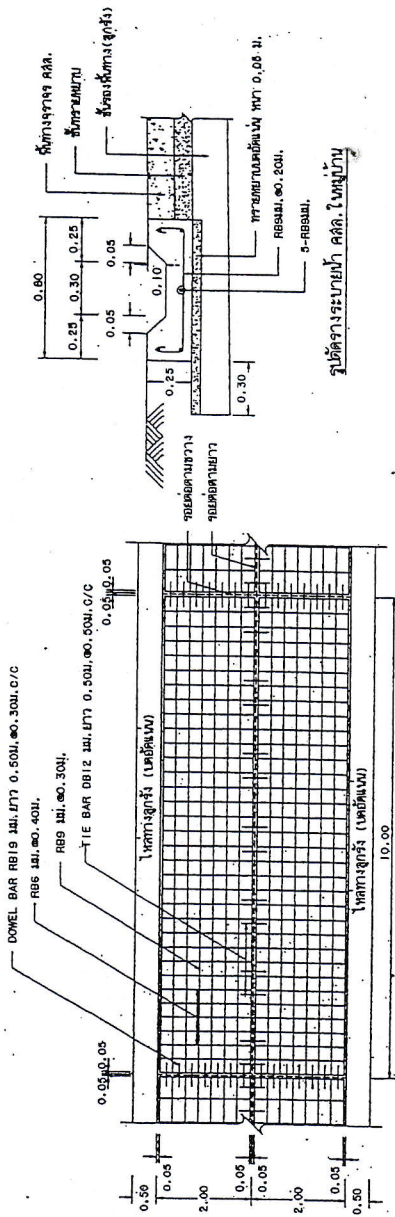


พลาสติกปิดรอยต่อ (PLASTIC JOINT SEALER)

DOMEL BAR 18 มม.

E77 0.50m. ๑๐.30m. c/c

แผ่นพลาสติก

พลาสติกปิดรอยต่อ

FIRST SLAB

0.03

0.01

0.0375

0.60

0.075

1.5

[illegible][illegible]