


โครงการแก้ไขปัญหาคูหาความเดือดร้อนจากอุทกภัย
ขุดลอกหน้าฝาย และหลังฝาย(ลำห้วยเสนง) บ้านโคกเว้ง หมู่ที่ 17
ตำบลตาเปา อำเภอปราสาท จังหวัดสุรินทร์
กว้าง 16.00 เมตร ยาว 160.00 เมตร ลึก 2.00 เมตร
มีปริมาณดินขุด 6,100.00 ลูกบาศก์เมตร (แบบถมดินบดทับ)

N.

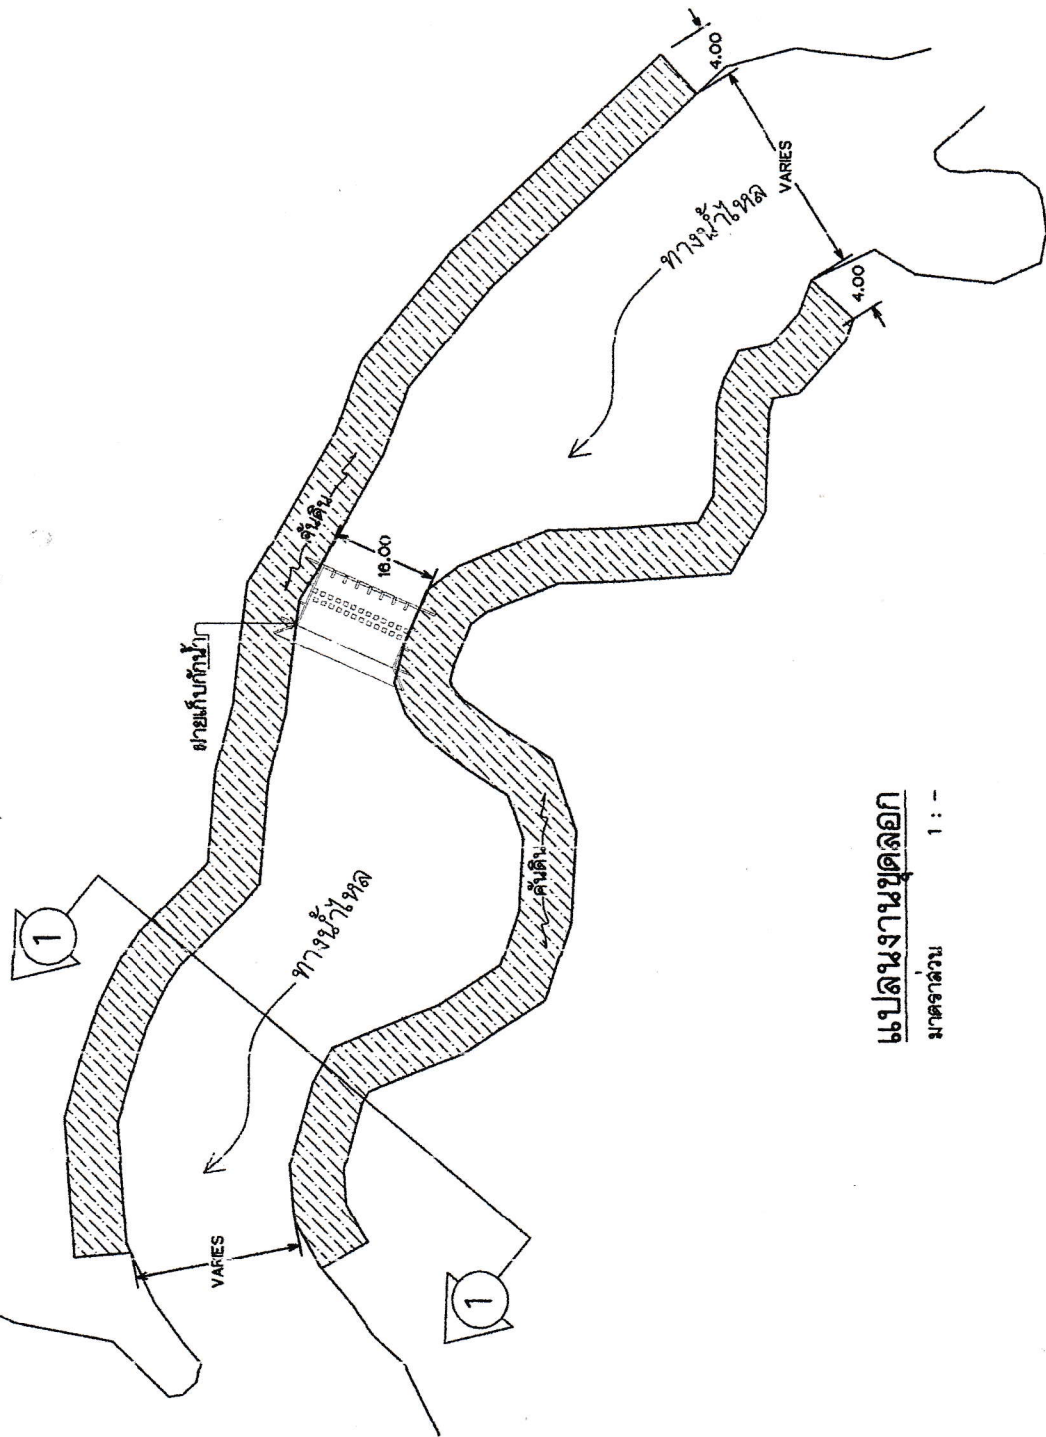

แบบลงงานขุดลอก

มาตราส่วน

1 : -



กองช่าง
องค์การบริหารส่วนตำบลตาเปา

แบบ
โครงการแก้ไขปัญหาคูหาความเดือดร้อนจากอุทกภัย
ขุดลอกหน้าฝาย และหลังฝาย(ลำห้วยเสนง) บ้านโคกเว้ง หมู่ที่ 15 ตำบลตาเปา
อำเภอปราสาท จังหวัดสุรินทร์

เขียนแบบ
นายปิยะพงษ์ เลี่ยมดี
คนงานทั่วไป(งานโยธา)

ตรวจสอบ
(นายสุรเชษฐ์ สัจจดี)
นายช่างโยธาปฏิบัติงาน

(นายบุญพร เลี่ยมดี)
ผู้อำนวยการกองช่าง

เห็นชอบ
(นายสุรินทร์ คณิงเพียร)
ปลัดองค์การบริหารส่วนตำบลตาเปา


อนุมัติ
(นางเนตรมา เหมือนนาจา)
นายกองค์การบริหารส่วนตำบลตาเปา

งานวิศวกรรมโยธา
การสำรวจและออกแบบ
DO NOT SCALE DRAWINGS: ALL
MEASUREMENTS MUST BE CHECKED
AT THE SITE BY THE CONTRACTOR

Scale :

เลขที่แบบ

จำนวนแผ่น 4
แผ่น 3/4

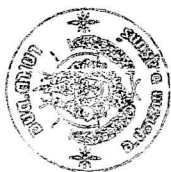

กองช่าง



เขียนแบบ
นายปิยะพงษ์ เสียมดี
คนงานทั่วไป (งานโยธา)

ตรวจสอบ




DO NOT SCALE DRAWINGS. ALL
MEASUREMENTS MUST BE CHECKED
AT THE SITE BY THE CONTRACTOR

Scale :


เลขที่แบบ

จำนวน

แผ่น

4

4/4

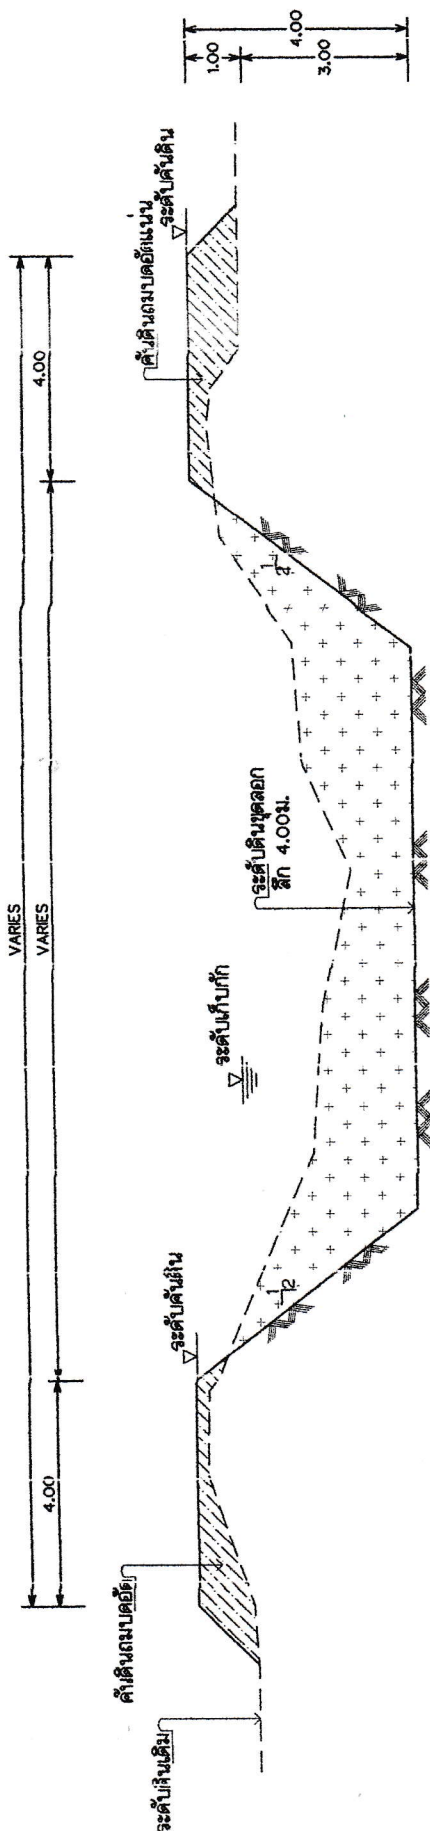

รูปตัด ๑ - ๑
มาตราส่วน 1 : -