




องค์การบริหารส่วนตำบลตาเบา
อำเภอปราสาท จังหวัดสุรินทร์

คณะกรรมการจัดทำรูปแบบ รายการก่อสร้าง	
ประธานกรรมการ (นายประจักษ์ เสือคำ)	
รองประธานกรรมการ (นายอโษะพงษ์ เสือคำ)	
กรรมการ (นายสุรินทร์ สัจจรงค์)	
กรรมการและเลขานุการ (นางนงนุช หนึ่งนารา)	
นายกองการบริหารส่วนตำบลตาเบา	

โครงการก่อสร้าง/ปรับปรุง ซ่อมแซมถนนใน หมู่ที่ ๑๕ หรือสิ่งสาธารณูปโภคประโยชน์
ที่อยู่ในความรับผิดชอบขององค์กรปกครองส่วนท้องถิ่นซึ่งได้รู้ข้อความเสียหายจากสภาตำบล
หรือเพื่อแก้ไขปัญหาด้านความปลอดภัยแก่ประชาชนในพื้นที่

โครงการก่อสร้างถนนคอนกรีตเสริมเหล็กสายทางบางโคกแดง หมู่ที่ 17 เชื่อมบางนุกแลก หมู่ที่ 15
ตำบลตาเบา อำเภอปราสาท จังหวัดสุรินทร์

ขนาดกว้าง 5.00 เมตร ยาว 917.00 เมตร หนา 0.15 เมตร หรือมีพื้นที่ไม่น้อยกว่า 4,585.00 ตารางเมตร
ไหลลงทางทิศลู่กว้างข้างละ 0.20 เมตร ตามแบบมาตรฐานงานทางสำหรับองค์การปกครองส่วนท้องถิ่น แบบเลขที่ ๓๓-2-205
และแบบองค์การปรึกษาส่วนตำบลตาเบากำหนด พร้อมติดตั้งป้ายประชาสัมพันธ์โครงการจำนวน 1 ป้าย
แบบเลขที่ ๒๐1/2566

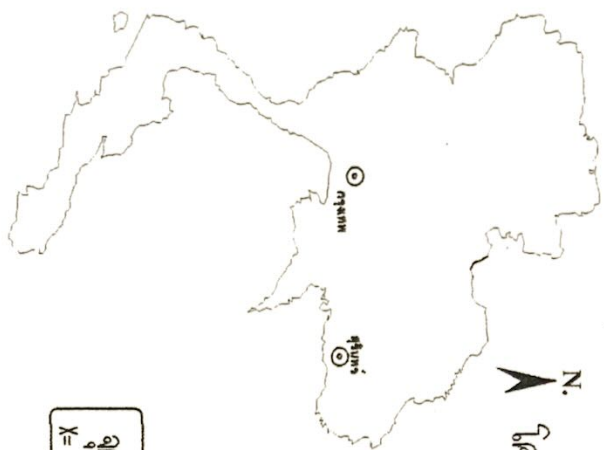


N

โครงการก่อสร้างถนนคอนกรีตเสริมเหล็กสายทางบางนิคมทาง หมู่ที่ 17 เขื่อนบ้านบุเกอกร หมู่ที่ 15 ตำบลตาบง อำเภอปราสาท จังหวัดสุรินทร์


ขนาดกว้าง 5.00 เมตร ยาว 917.00 เมตร ทน 0.15 เมตร หรือมีพื้นที่ประมาณ 4,585.00 ตารางเมตร วัสดุทางหินขนาดลูกกว้าง 0.20 เมตร

จุดเริ่มต้นโครงการ
X = 14.61639 Y = 103.46789

จุดสิ้นสุดโครงการ
X = 14.61750 Y = 103.47544

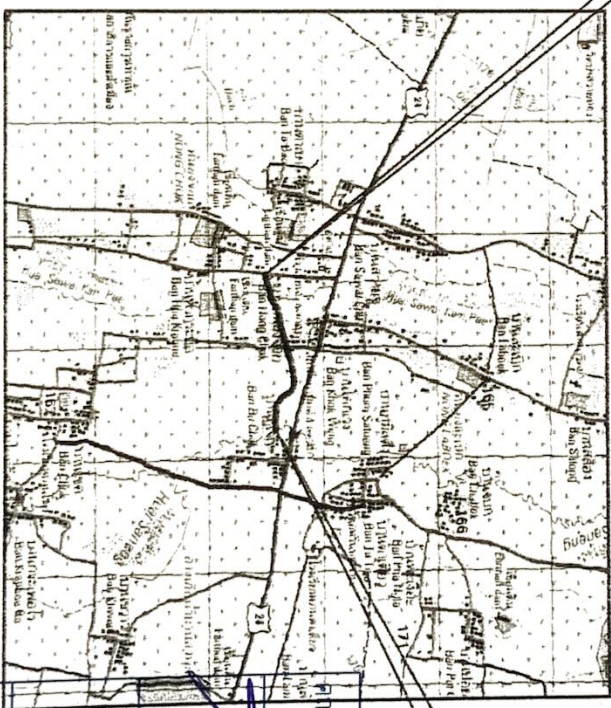


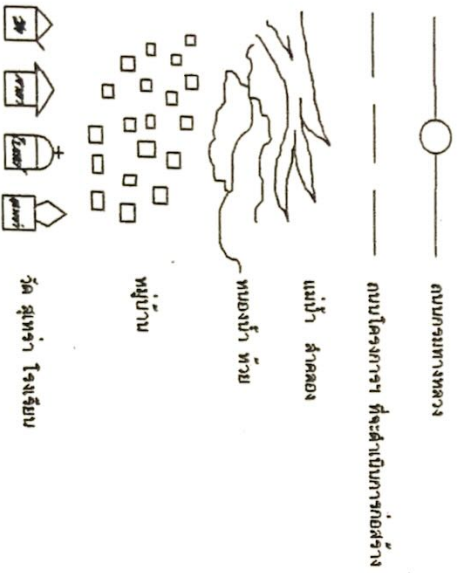

แผนที่จุดที่จัดโครงการ
มาตราส่วน 1:50,000



กองช่าง
องค์การบริหารส่วนตำบลตาบง

แบบ
โครงการก่อสร้างถนนคอนกรีตเสริมเหล็กสายทางหมู่ที่ 17 เขื่อนบ้านบุเกอกร หมู่ที่ 15 ตำบลตาบง อำเภอปราสาท จังหวัดสุรินทร์

เขียนแบบ







ชื่อรูป
แผนที่จุดที่จัดโครงการ

เลขที่แบบ
วันที่ 66 001/2566


จำนวน 6 1/6

โครงการก่อสร้างถนนคอนกรีตเสริมเหล็กสายทางบางน้ำฉกวง หมู่ที่ 17 เชื่อมบางบ่อฉก หมู่ที่ 15

ตำบลตาบ่า อำเภอปราสาท จังหวัดสุรินทร์

ขนาดกว้าง 5.00 เมตร ยาว 917.00 เมตร ทน 0.15 เมตร

หรือมีพื้นที่ในอียกวา 4,585.00 ตารางเมตร ไหลทางหินคลุกกว้างข้างละ 0.20 เมตร

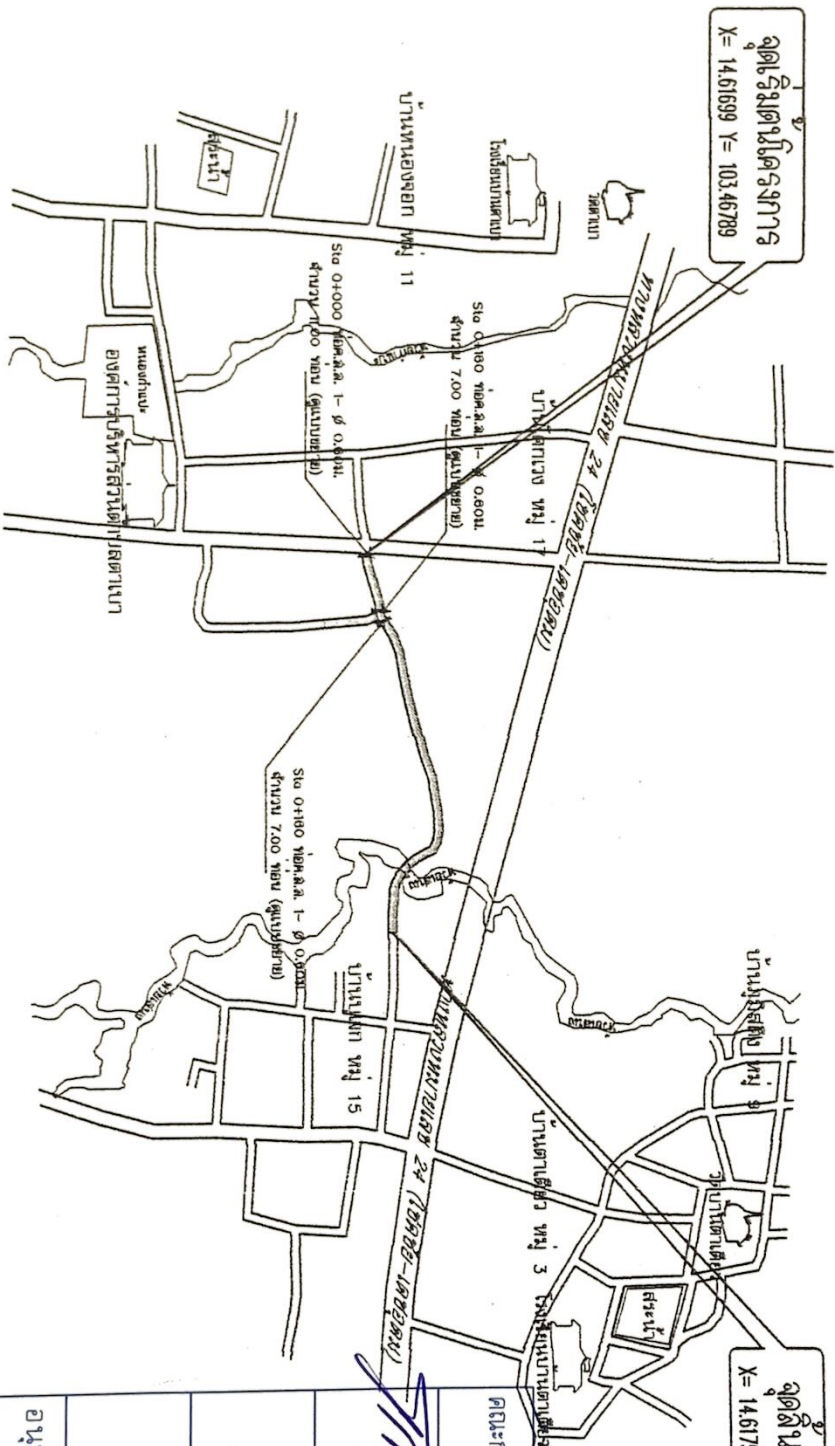

แปลงที่ดินโครงการ พอสังเขป

คณะกรรมการจัดทำรูปแบบ
รายการก่อสร้าง

Mr. S. M.
(นายสุรินทร์ เลียงดี)
ประธานกรรมการ

Dr. S.
(นายชัชพงษ์ เลียงดี)
กรรมการ

Mr. P.
(นายสุรเชษฐ สัจจรงค์)
กรรมการและเลขานุการ

Ms. P.
อำนวยการ (นางเนตรภา เหมอินทราช)
นายกองค์การบริหารส่วนตำบลตาบ่า



กองช่าง
องค์การบริหารส่วนตำบลตาบ่า

แบบ
โครงการก่อสร้างถนนคอนกรีตเสริมเหล็ก
สายทางบางน้ำฉกวง หมู่ 17 เชื่อมบางบ่อฉก หมู่ 15
ตำบลตาบ่า อำเภอปราสาท จังหวัดสุรินทร์

จัดทำโดย :
Mr. S.

เขียนแบบ
Mr. S.
(นายอึ้งพจน์ เลียงดี)

ตรวจล่อใบ
Mr. S.
(นายสุรเชษฐ สัจจรงค์)
นายกองค์การบริหารส่วนตำบลตาบ่า

วิศวกร
Mr. S. M.
(นายสุรินทร์ เลียงดี)
ผู้อำนวยการโครงการ

ตรวจ
Mr. S. M.
(นายสุรินทร์ เลียงดี)
ผู้อำนวยการโครงการ

อนุมัติ
Mr. S.
(นายสุรินทร์ เลียงดี)
นายกองค์การบริหารส่วนตำบลตาบ่า

อนุมัติ
Ms. P.
(นางเนตรภา เหมอินทราช)
นายกองค์การบริหารส่วนตำบลตาบ่า

ทำไว้สำหรับงานก่อสร้าง
ก่อสร้างถนนคอนกรีตเสริมเหล็ก
สายทางบางน้ำฉกวง หมู่ 17 เชื่อมบางบ่อฉก หมู่ 15
ตำบลตาบ่า อำเภอปราสาท จังหวัดสุรินทร์
DO NOT SCALE DRAWINGS. ALL
MEASUREMENTS MUST BE CHECKED
AT THE SITE BY THE CONTRACTOR.












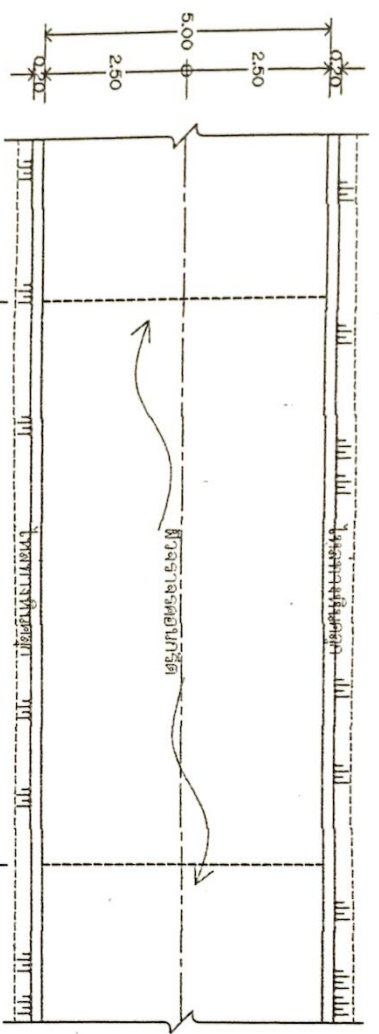

แปลน


no to scale

DOWEL BAR RB ϕ 1931L ยาว 0.503L ϕ 0.303L
 TWISTED WIRE mesh Di. ϕ 6313L ϕ 0.303L

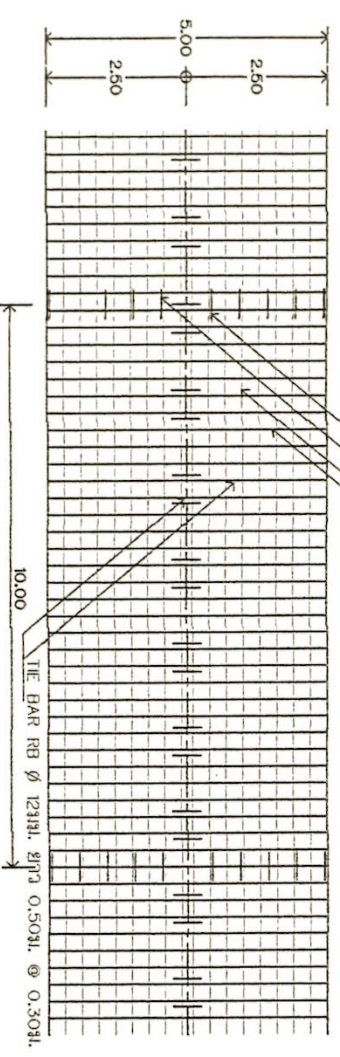

รูปแสดงการเสริมเหล็ก

no to scale

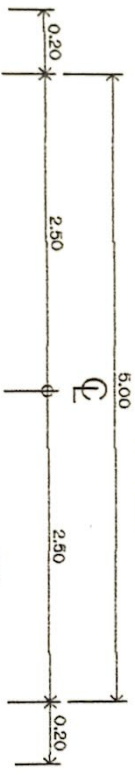


ผิวจราจรคอนกรีตเสริมเหล็ก
 ทรายรองพื้น หนา 0.05 m.
 ดินถมปรับระดับและบดทับ
 โหลทางที่ขุดลึก

รูปแสดงโครงสร้างถนนคอนกรีตเสริมเหล็ก


no to scale

หน้า
 6 3/6


Sta 0+000 ท่อค.ล.ล. 1- ϕ 0.60ม.

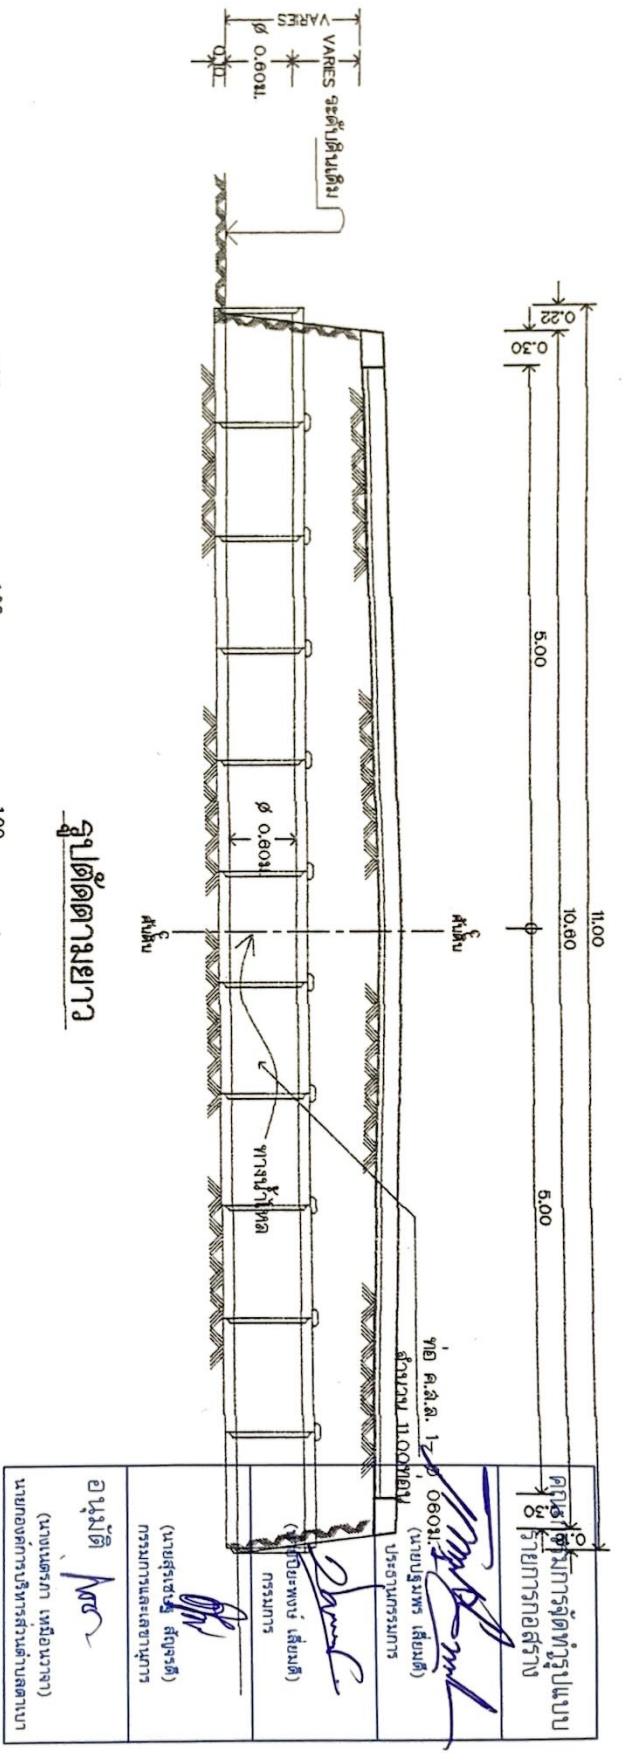

รูปตัดตามยาว

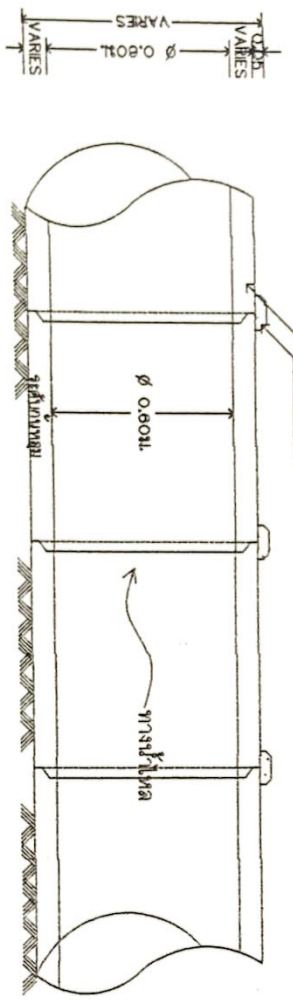

รูปขยายรอยต่อท่อ ค.ล.ล.

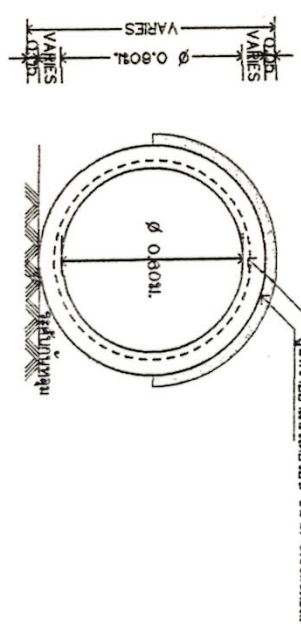

รูปตัดท่อระบายน้ำตามขวาง

- หมายเหตุ
- 1. ใช้ท่อระบายน้ำ ค.ล.ล. ชั้น 3
- 2. ตำแหน่งและระดับการวางท่อ สามารถเปลี่ยนแปลงได้ตามความเหมาะสมขึ้นอยู่กับคู่มือปฏิบัติงาน แต่จำนวนท่อต้องเท่าเดิม
- 3. รายละเอียดเพิ่มเติม หรือแก้ไขท่อบริเวณปฏิบัติงาน



กองช่าง
องค์การบริหารส่วนตำบล

นางป. ...







Sta 0+160 และ Sta 0+170 ท่อค.ล.ล. 1- ϕ 0.6031.

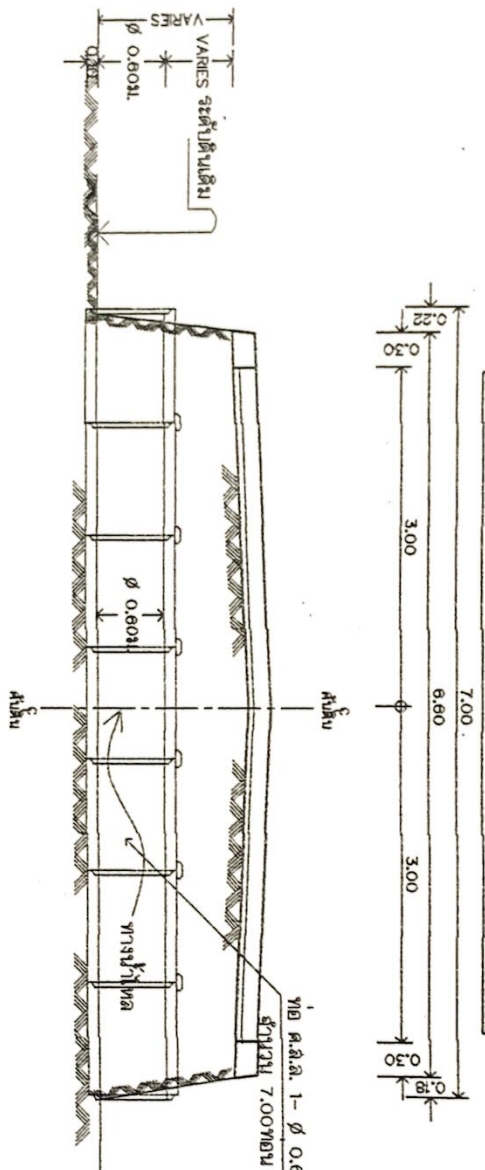

รูปตัดตามยาว

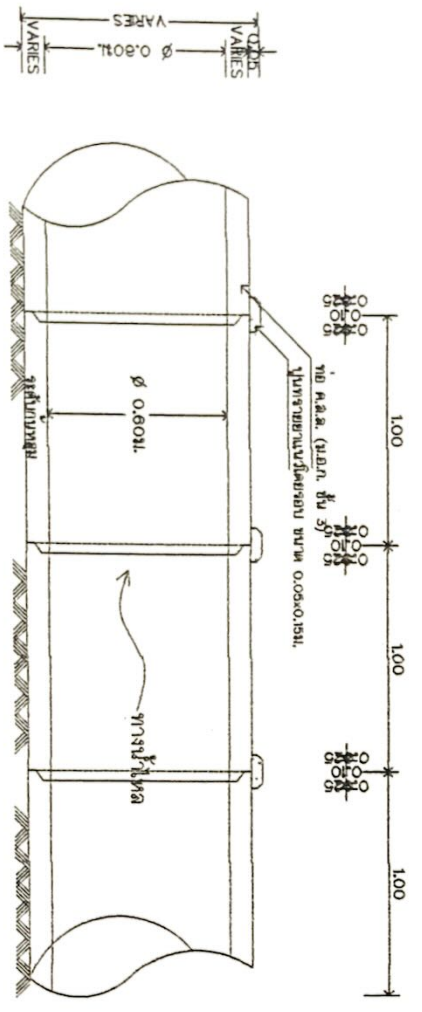

รูปขยายรอยต่อท่อ ค.ล.ล.

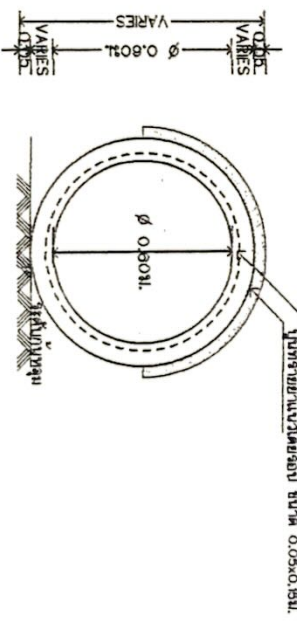

รูปตัดทอระนาบยาวด้านตามขวาง

คณะกรรมการจัดทำรูปแบบ รายการก่อสร้าง	<i>[Signature]</i> (นายบุญฤทธิ์ เสี่ยงดี) ประธานกรรมการ
	<i>[Signature]</i> (นายประพจน์ เสี่ยงดี) กรรมการ
	<i>[Signature]</i> (นายสุรเชษฐ์ สัตยธรดี) กรรมการและเลขานุการ
อำนวยการ (นางเนตรนภา เหลืองนวลชา)	<i>[Signature]</i> อำนวยการ



กองช่าง

อำนวยการบริหารส่วนตำบลบาง...

แบบ


เขียนแบบ
(นายประพจน์ เสี่ยงดี)
นายช่างเขียนแบบ

ตรวจสอบ
(นายสุรเชษฐ์ สัตยธรดี)
นายช่างเขียนแบบ

วิศวกร

ตรวจ
(นายบุญฤทธิ์ เสี่ยงดี)
ผู้อำนวยการก่อสร้าง

อำนวยการ
(นางเนตรนภา เหลืองนวลชา)

เลขที่แบบ

ปีที่พิมพ์

หน้า

จำนวนหน้า

5/6


ชื่อรูป :
Sta 0+160 และ Sta 0+170
ท่อค.ล.ล. 1- ϕ 0.6031.

เลขที่แบบ


ปีที่พิมพ์

หน้า


- หมายเหตุ
- 1. ใต้ท่อระบายน้ำ ค.ล.ล. ชั้น 3
- 2. ตำแหน่งและระดับการวางท่อ ลายวางแปลนเป็นเส้นด้ามความเหมาะสม
ขึ้นอยู่กับรายละเอียดของโครงการ แต่จำนวนท่อต้องเท่าเดิม
- 3. รายละเอียดในข้อนี้ให้ชัดเจน หรือแก้ไขให้ชัดเจนในโครงการ

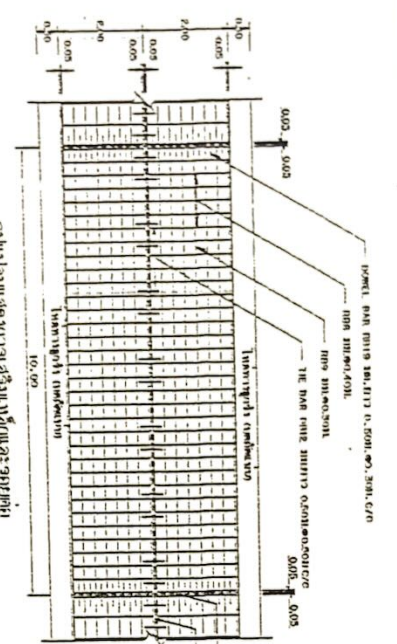



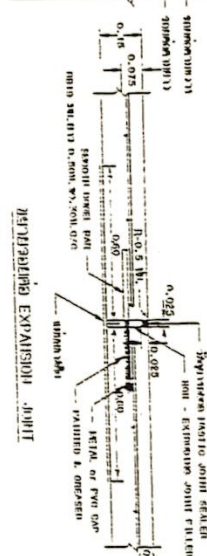


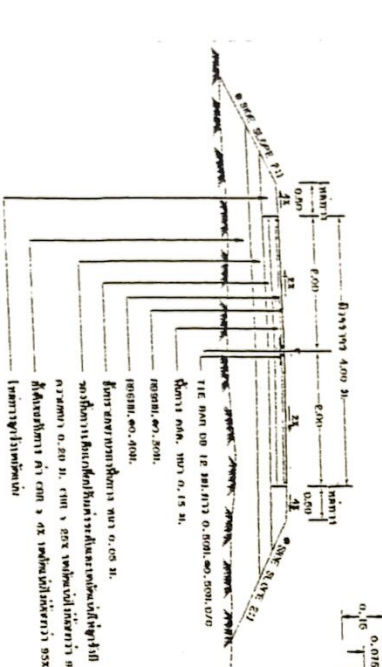


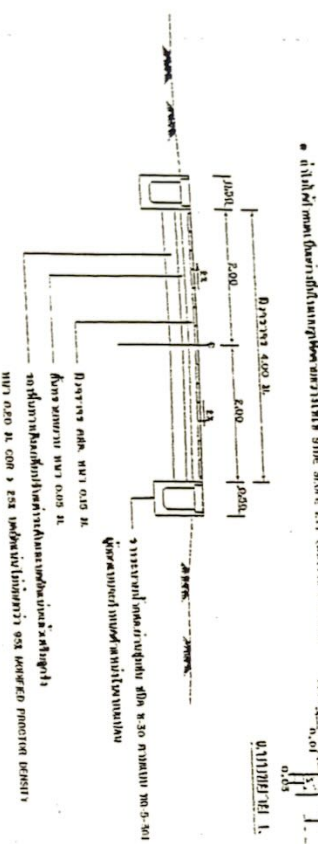





4. ตรวจสอบและประเมินสภาพของงานก่อสร้าง
5. ตรวจสอบและประเมินสภาพของงานติดตั้ง

REINFORCEMENT CONNECTION JOINT AND CONTRACTION JOINT

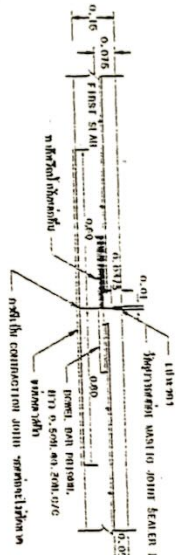

REINFORCEMENT EXPANSION JOINT

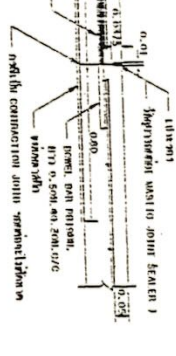







ร่างรายละเอียดขอบเขตของงานทั้งโครงการ (Terms of Reference : TOR)

๑. ข้อมูลเกี่ยวกับโครงการ

๑.๑ ชื่อโครงการ ประทศราคาจ้างก่อสร้างถนนคอนกรีตเสริมเหล็ก สายทางบ้านโคกเวง หมู่ที่ ๑๗ เชื่อมบ้านบุงเจก หมู่ที่ ๑๕ ตำบลตาเบา อำเภอปราสาท จังหวัดสุรินทร์ ปริมาณงาน กว้าง ๕ เมตร ยาว ๙๑๗ เมตร หนา ๐.๑๕ เมตร หรือมีพื้นที่ไม่น้อยกว่า ๔,๕๘๕ ตารางเมตร ไหล่ทางข้างละ ๐.๒๐ เมตร องค์การบริหารส่วนตำบลตาเบา อำเภอปราสาท จังหวัดสุรินทร์ ด้วยวิธีประกวดราคาอิเล็กทรอนิกส์ (e-bidding)

๑.๒ ความเป็นมา

ถนนดังกล่าวเป็นถนนลาดยางเชื่อมระหว่าง ทางหลวงหมายเลข ๒๔ บ้านบุงเจก หมู่ที่ ๑๕ ผ่านบ้านบ้านโชค หมู่ที่ ๑ เชื่อมบ้านห้วยเสนง ตำบลหนองใหญ่ และทางหลวงสายทางสุรินทร์-ช่องจอม มีประชากรใช้สัญจรเป็นจำนวนมากเนื่องจากเป็นเส้นทางลัดเข้าสู่อำเภอกาบเชิง บริเวณดังกล่าวมีลำน้ำห้วยเสนงตัดผ่านช่วงมรสุมทำให้เกิดภัยพิบัติ น้ำหลากท่วมขังถนนและพื้นที่ทางเกษตร ทำให้เกิดการกัดเซาะถนน ประกอบกับถนนขาดการบำรุงรักษา สภาพถนนเป็นหลุมเป็นบ่อทำให้นักเรียนนักศึกษาประชาชนที่สัญจรไป-มา เดินทางเป็นไปด้วยความลำบากและเสี่ยงต่อการเกิดอันตรายแก่ชีวิตและทรัพย์สิน

๑.๓ วัตถุประสงค์

๑. เพื่อซ่อมสร้างเส้นทางคมนาคมระหว่างตำบลให้มีความคล่องตัวเนื่องจากเกิดน้ำท่วมไหลหลาก
๒. เพื่อประโยชน์ในการสัญจรและขนส่งพืชผลเกษตรกรรมต่างๆให้สะดวกปลอดภัยยิ่งขึ้น
๓. เพื่อให้ถนนดังกล่าวมีมาตรฐานและความปลอดภัยในการสัญจรไปมา
๔. เพื่อลดปัญหาฝุ่นละอองจากถนน
๕. เพื่อบรรเทาความเดือดร้อนของประชาชนที่เกิดจากน้ำท่วม

๑.๔ วงเงินงบประมาณ/วงเงินที่ได้รับจัดสรร ๓,๓๒๐,๐๐๐.๐๐ บาท (สามล้านสามแสนสองหมื่นบาทถ้วน)

๒. คุณสมบัติของผู้ยื่นข้อเสนอ

- ๒.๑ มีความสามารถตามกฎหมาย
- ๒.๒ ไม่เป็นบุคคลล้มละลาย
- ๒.๓ ไม่อยู่ระหว่างเลิกกิจการ
- ๒.๔ ไม่เป็นบุคคลซึ่งอยู่ระหว่างถูกระงับการยื่นข้อเสนอหรือทำสัญญากับหน่วยงานของรัฐไว้ชั่วคราวตามที่ประกาศเผยแพร่ในระบบเครือข่ายสารสนเทศของกรมบัญชีกลาง
- ๒.๕ ไม่เป็นบุคคลซึ่งถูกระงับชื่อไว้ในบัญชีรายชื่อผู้ทำงานและได้แจ้งเวียนชื่อให้เป็นผู้ทำงานของหน่วยงานของรัฐในระบบเครือข่ายสารสนเทศของกรมบัญชีกลาง ซึ่งรวมถึงนิติบุคคลที่ผู้ทำงานเป็นหุ้นส่วนผู้จัดการ กรรมการผู้จัดการ ผู้บริหาร ผู้มีอำนาจในการดำเนินงานในกิจการของนิติบุคคลนั้นด้วย

๒.๖ มีคุณสมบัติและไม่มีลักษณะต้องห้ามตามที่คณะกรรมการนโยบายการจัดซื้อจัดจ้างและการบริหารพัสดุภาครัฐกำหนดในราชกิจจานุเบกษา

๒.๗ เป็นนิติบุคคล ผู้มีอาชีพรับจ้างงานที่ประกวดราคาอิเล็กทรอนิกส์ดังกล่าว

๒.๘ ไม่เป็นผู้มีผลประโยชน์ร่วมกันกับผู้ยื่นข้อเสนอรายอื่นที่เข้ายื่นข้อเสนอให้แก่ องค์การบริหารส่วนตำบลตาเบา ณ วันประกาศประกวดราคาอิเล็กทรอนิกส์หรือไม่เป็นผู้กระทำการอันเป็นการขัดขวางการแข่งขันราคาอย่างเป็นธรรม ในการเสนอราคาครั้งนี้

๒.๙ ไม่เป็นผู้ได้รับเอกสิทธิ์หรือความคุ้มกัน ซึ่งอาจปฏิเสธไม่ยอมขึ้นศาลไทย เว้นแต่รัฐบาลของผู้ยื่นข้อเสนอได้มีคำสั่งสละเอกสิทธิ์และความคุ้มกันเช่นนั้น

๒.๑๐ ผู้ยื่นข้อเสนอต้องมีผลงานก่อสร้างประเภทเดียวกันกับผลงานที่ประกวดราคาจ้างก่อสร้างในวงเงินไม่น้อยกว่า ๑,๖๐๐,๐๐๐.๐๐ บาท (หนึ่งล้านหกแสนบาทถ้วน) และเป็นผลงานที่เป็นคู่สัญญาโดยตรงกับหน่วยงานของรัฐ หรือหน่วยงานเอกชนที่ องค์การบริหารส่วนตำบลตาเบา เชื่อถือ

๒.๑๑ กิจการร่วมค้าที่ยื่นข้อเสนอในรูปแบบของ "กิจการร่วมค้า" ต้องมีคุณสมบัติดังนี้

กิจการร่วมค้าที่ยื่นข้อเสนอ ผู้เข้าร่วมค้าทุกรายจะต้องมีคุณสมบัติครบถ้วนตามเงื่อนไขที่กำหนดไว้ในเอกสารเชิญชวน เว้นแต่ในกรณีกิจการร่วมค้าที่มีข้อตกลงระหว่างผู้เข้าร่วมค้ากำหนดให้ผู้เข้าร่วมค้ารายใดรายหนึ่งเป็นผู้เข้าร่วมค้าหลัก กิจการร่วมค่านั้นสามารถใช้ผลงานก่อสร้างของผู้เข้าร่วมค้าหลักรายเดียวเป็นผลงานก่อสร้างของกิจการร่วมค้าที่ยื่นข้อเสนอ

กรณีมีข้อตกลงระหว่างผู้เข้าร่วมค้ากำหนดให้ผู้เข้าร่วมค้ารายใดรายหนึ่งเป็นผู้เข้าร่วมค้าหลัก ข้อตกลงดังกล่าวจะต้องมีการกำหนดสัดส่วนหน้าที่ และความรับผิดชอบในปริมาณงาน สิ่งของ หรือมูลค่าตามสัญญา มากกว่าผู้เข้าร่วมค้ารายอื่นทุกราย

กิจการร่วมค้าที่ยื่นข้อเสนอ ผู้เข้าร่วมค้าหลักจะต้องเป็นผู้ประกอบการงานก่อสร้างในสาขาที่ได้ขึ้นทะเบียนไว้กับกรมบัญชีกลาง

๒.๑๒ ผู้ยื่นข้อเสนอต้องลงทะเบียนที่มีข้อมูลถูกต้องครบถ้วนในระบบจัดซื้อจัดจ้างภาครัฐด้วยอิเล็กทรอนิกส์ (Electronic Government Procurement : e-GP) ของกรมบัญชีกลาง

๒.๑๓ ผู้ยื่นข้อเสนอต้องมีมูลค่าสุทธิของกิจการ ดังนี้

(๑) กรณีผู้ยื่นข้อเสนอเป็นนิติบุคคลที่จัดตั้งขึ้นตามกฎหมายไทยซึ่งได้จดทะเบียนเกินกว่า ๑ ปี ต้องมีมูลค่าสุทธิของกิจการ จากผลต่างระหว่างสินทรัพย์สุทธิหักด้วยหนี้สินสุทธิ ที่ปรากฏในงบแสดงฐานะการเงินที่มีการตรวจรับรองแล้ว ซึ่งจะต้องแสดงค่าเป็นบวกติดต่อกันเป็นระยะเวลา ๑ ปีสุดท้ายก่อนวันยื่นข้อเสนอ

(๒) กรณีผู้ยื่นข้อเสนอเป็นนิติบุคคลที่จัดตั้งขึ้นตามกฎหมายไทย ซึ่งยังไม่มีงบแสดงฐานะการเงินกับกรมพัฒนาธุรกิจการค้า ให้พิจารณาการกำหนดมูลค่าของทุนจดทะเบียน โดยผู้ยื่นข้อเสนอจะต้องมีทุนจดทะเบียนที่เรียกชำระมูลค่าหุ้นแล้ว ณ วันที่ยื่นข้อเสนอ ไม่ต่ำกว่า ๑ ล้านบาท

(๓) กรณีผู้ยื่นข้อเสนอเป็นบุคคลธรรมดา ต้องมีมูลค่าสุทธิของกิจการ โดยพิจารณาจากบัญชีเงินฝากธนาคาร ณ วันยื่นข้อเสนอ โดยต้องมีเงินฝากเป็นบวกในมูลค่า ๑ ใน ๔ ของมูลค่างบประมาณที่ยื่นข้อเสนอในครั้งนั้น และหากเป็นผู้ชนะการจัดซื้อจัดจ้างหรือเป็นผู้ได้รับการคัดเลือกจะต้องแสดงบัญชีเงินฝากที่มีมูลค่าดัง

กล่าวอีกครั้งหนึ่งในวันลงนามในสัญญา

(๔) กรณีที่ผู้ยื่นข้อเสนอไม่มีมูลค่าสุทธิของกิจการและทุนจดทะเบียน หรือมีแต่ไม่เพียงพอที่จะเข้า ยื่นข้อเสนอ ผู้ยื่นข้อเสนอสามารถขอวงเงินสินเชื่อเพื่อมาสนับสนุนให้มูลค่าสุทธิ ของกิจการ (Net Worth) ไม่ ตีตลาด หรือให้มีสภาพคล่องที่ตึงเครียดเพียงพอต่อการยื่นข้อเสนอ โดยต้องมีวงเงินสินเชื่อ ๑ ใน ๔ ของมูลค่า งบประมาณที่ยื่นข้อเสนอในครั้งนั้น (สินเชื่อที่ธนาคารภายในประเทศ หรือบริษัทเงินทุนหรือบริษัทเงินทุน หลักทรัพย์ที่ได้รับอนุญาตให้ประกอบกิจการเงินทุนเพื่อการพาณิชย์ และประกอบธุรกิจ ค่าประกัน ตาม ประกาศของธนาคารแห่งประเทศไทย ตามรายชื่อบริษัทเงินทุนที่ธนาคารแห่งประเทศไทย แจ้งเวียนให้ทราบ โดยพิจารณาจากยอดเงินรวมของวงเงินสินเชื่อที่สำนักงานใหญ่รับรอง หรือที่สำนักงานสาขารับรอง (กรณีได้รับ มอบอำนาจจากสำนักงานใหญ่) ซึ่งออกให้แก่ผู้ยื่นข้อเสนอ นับถึงวันยื่นข้อเสนอไม่เกิน ๙๐ วัน)

(๕) กรณีตาม (๑) - (๔) ยกเว้นสำหรับกรณีดังต่อไปนี้

(๕.๑) กรณีที่ผู้ยื่นข้อเสนอเป็นหน่วยงานของรัฐ

(๕.๒) นิติบุคคลที่จัดตั้งขึ้นตามกฎหมายไทยที่อยู่ระหว่างการฟื้นฟูกิจการ ตามพระราชบัญญัติ ล้มละลาย (ฉบับที่ ๑๐) พ.ศ. ๒๕๖๑

(๕.๓) งานจ้างก่อสร้าง ที่กรมบัญชีกลางได้ขึ้นทะเบียนผู้ประกอบการงานก่อสร้างแล้ว และงาน จ้างก่อสร้างที่หน่วยงานของรัฐได้มีการจัดทำบัญชีผู้ประกอบการงานก่อสร้างที่มีคุณสมบัติเบื้องต้นไว้แล้ว ก่อน วันที่พระราชบัญญัติการจัดซื้อจัดจ้างและการบริหารพัสดุภาครัฐมีผลใช้บังคับ

๓. แบบรูปรายการงานก่อสร้างที่จะดำเนินการจ้างก่อสร้าง และเอกสารแนบท้ายอื่น ๆ

ไม่มีเอกสารแนบ

๔. กำหนดเวลาส่งมอบพัสดุ

ระยะเวลาส่งมอบ ๑๒๐ วัน นับถัดจากวันลงนามในสัญญา

๕. งานตรวจและการจ่ายเงิน

องค์การบริหารส่วนตำบลตาเบา จะจ่ายค่าจ้างซึ่งได้รวมภาษีมูลค่าเพิ่ม ตลอดจนภาษีอากรอื่น ๆ และค่า ใช้จ่ายทั้งปวงแล้วให้แก่ผู้ยื่นข้อเสนอที่ได้รับการคัดเลือกให้เป็นผู้ขาย เมื่อผู้ขายได้ส่งมอบสิ่งของได้ครบถ้วน ตามสัญญาซื้อขายหรือข้อตกลงเป็นหนังสือ และองค์การบริหารส่วนตำบลตาเบาได้ตรวจรับมอบจ้างไว้ เรียบร้อยแล้ว

๖. หลักเกณฑ์ในการพิจารณาคัดเลือกข้อเสนอ

ในการพิจารณาคัดเลือกผู้ชนะการยื่นข้อเสนอ องค์การบริหารส่วนตำบลตาเบา จะพิจารณาตัดสินโดยใช้ หลักเกณฑ์ราคา

๗. อัตราค่าปรับ

๗.๑ กรณีที่ผู้รับจ้างนำงานที่รับจ้างไปจ้างช่วงให้ผู้อื่นทำอีกทอดหนึ่งโดยไม่ได้รับอนุญาตจาก องค์การ บริหารส่วนตำบลตาเบา จะกำหนดค่าปรับสำหรับการฝ่าฝืนดังกล่าวเป็นจำนวนร้อยละ ๑๐ ของวงเงินจ้างช่วง

นั้น

๗.๒ กรณีที่ผู้รับจ้างปฏิบัติผิดสัญญาจ้าง องค์การบริหารส่วนตำบลตาเบา จะกำหนดค่าปรับเป็นรายวันในอัตราร้อยละ ๐.๒๕ ของราคางาน

๘. การกำหนดระยะเวลารับประกันความชำรุดบกพร่อง

ผู้ชนะการเสนอราคาจะต้องรับประกันความชำรุดบกพร่องของงานจ้างที่เกิดขึ้นภายในระยะเวลาไม่น้อยกว่า ๒ ปีนับถัดจากวันที่องค์การบริหารส่วนตำบลตาเบาได้รับมอบงานโดยจะต้องจัดการซ่อมแซมแก้ไขให้ใช้การได้ดีดังเดิมภายใน ๑๕ วัน นับถัดจากวันที่ได้รับแจ้งความชำรุดบกพร่อง

๙. การปรับราคาค่างานก่อสร้าง

การปรับราคาค่างานก่อสร้างตามหลักสูตรการปรับราคาคงระบุในเอกสารแนบท้าย จะนำมาใช้ในกรณีที่ราคางานก่อสร้างลดลงหรือเพิ่มขึ้น โดยวิธีการต่อไปนี้

ตามเงื่อนไข หลักเกณฑ์ สูตรและวิธีคำนวณที่ใช้กับสัญญาแบบปรับราคาได้ตามมติคณะรัฐมนตรีเมื่อวันที่ ๒๒ สิงหาคม ๒๕๓๒ เรื่อง การพิจารณาช่วยเหลือผู้ประกอบการอาชีพงานก่อสร้าง ตามหนังสือสำนักเลขาธิการคณะรัฐมนตรี ที่ นร ๐๒๐๓/ว ๑๐๙ ลงวันที่ ๒๔ สิงหาคม ๒๕๓๒

สูตรการปรับราคา (สูตรค่า K) จะต้องคงที่ที่ระดับที่กำหนดไว้ในสัญญา หรือภายในระยะเวลาที่ องค์การบริหารส่วนตำบลตาเบา ได้ขยายออกไป โดยจะใช้สูตรของทางราชการที่ได้ระบุไว้ในเอกสารแนบท้าย

๑๐. มาตรฐานฝีมือช่าง

เมื่อองค์การบริหารส่วนตำบลตาเบาได้คัดเลือกผู้ยื่นข้อเสนอรายใดให้เป็นผู้รับจ้างและได้ตกลงจ้างก่อสร้าง ตามประกาศนี้แล้วผู้ยื่นข้อเสนอจะต้องตกลงว่าในการปฏิบัติงานก่อสร้างดังกล่าว ผู้ยื่นข้อเสนอจะต้องมีและ ใช้ผู้ผ่านการทดสอบมาตรฐานฝีมือช่างหรือผู้ผ่านการทดสอบมาตรฐานฝีมือช่างจาก สถาบันทางราชการ หรือผู้มีวุฒิปับัตรระดับ ปวช. ปวส. และ ปวท.หรือเทียบเท่าจากสถาบันการศึกษาที่ ก.พ. รับรองให้เข้ารับราชการได้ ในอัตราไม่ต่ำกว่าร้อยละ ๑๐ ของแต่ละสาขาช่างแต่จะต้องมีจำนวนช่างอย่างน้อย ๑ คน ในแต่ละสาขาช่าง ดังต่อไปนี้


๑๐.๑ ช่างโยธาหรือช่างก่อสร้าง



(นายปฐมพร เลียมติ)
ผู้อำนวยการกองช่าง



(นายสุรเชษฐ สัญจรตี)
นายช่างโยธาปฏิบัติการ

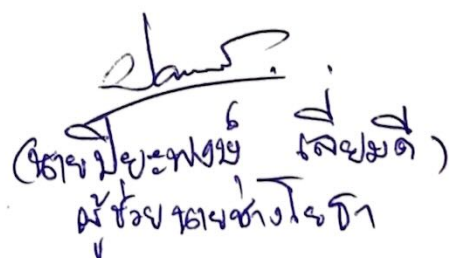

